




ALDAĞ

SİSTEM ÇALIŞMA PRENSİP ŞEMASI

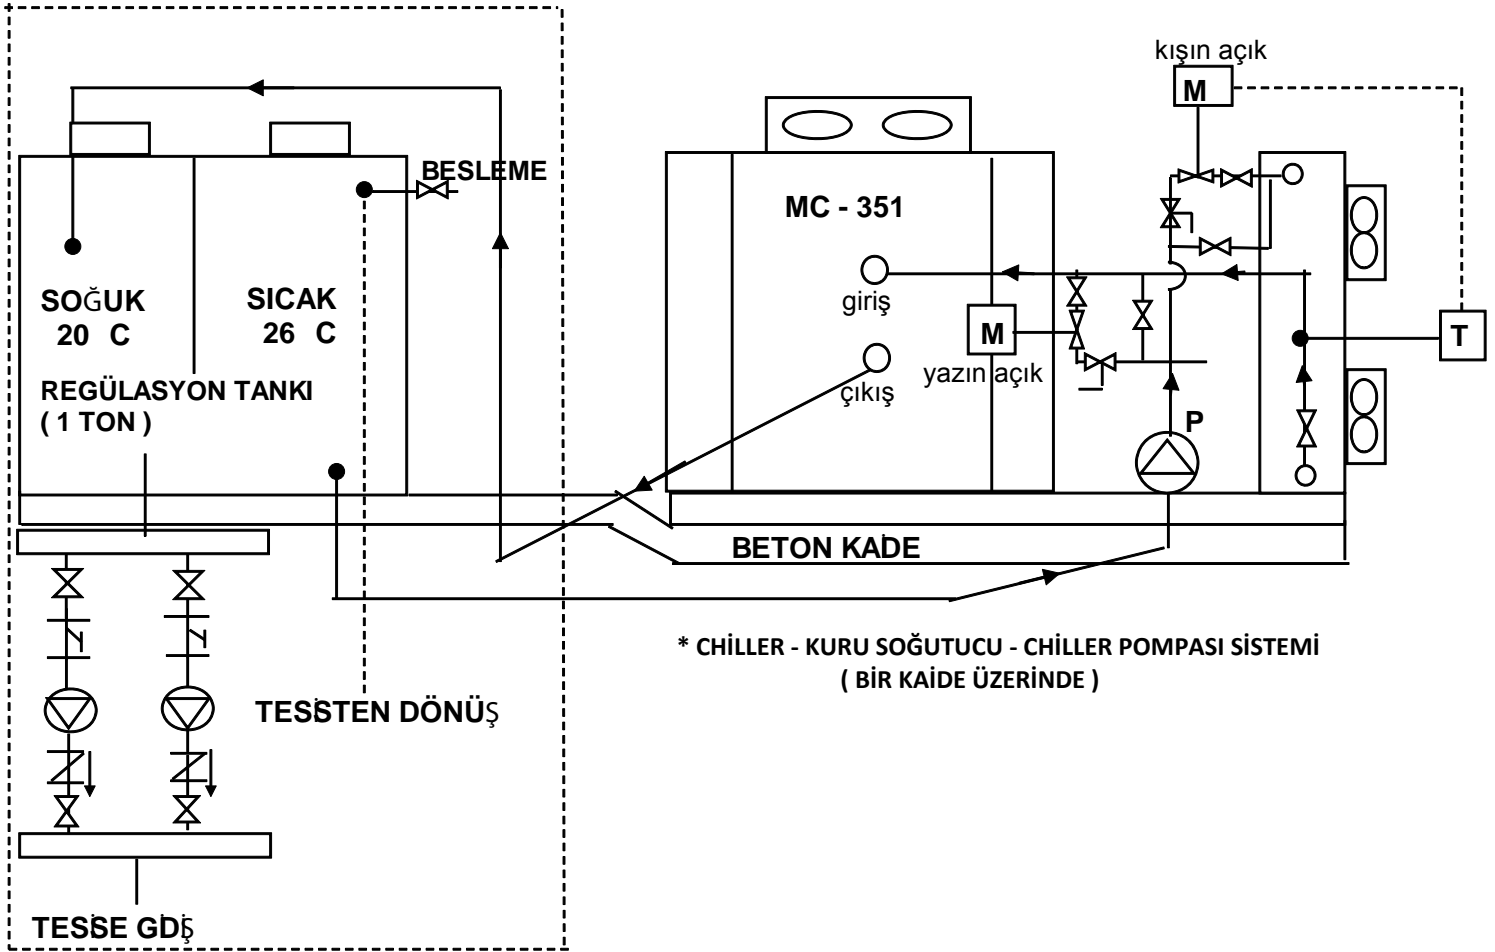

* CHİLLER - KURU SOĞUTUCU - CHİLLER POMPASI SİSTEMİ
(BİR KAİDE ÜZERİNDE)

* TESİSAT BAĞLANTILARI TARAFINIZCA YAPILACAKTIR.

⊗ küresel vana

⊗ motorlu vana

⊗ pompa

⊗ çek valf

⊗ termostat

⊗ pislik tutucu

PROSES SOĞUTMADA KURU SOĞUTUCU İLE CHİLLER GRUBUNUN SERİ BAĞLANTISI